





VOORGEVEL



LINKER ZIJGEVEL

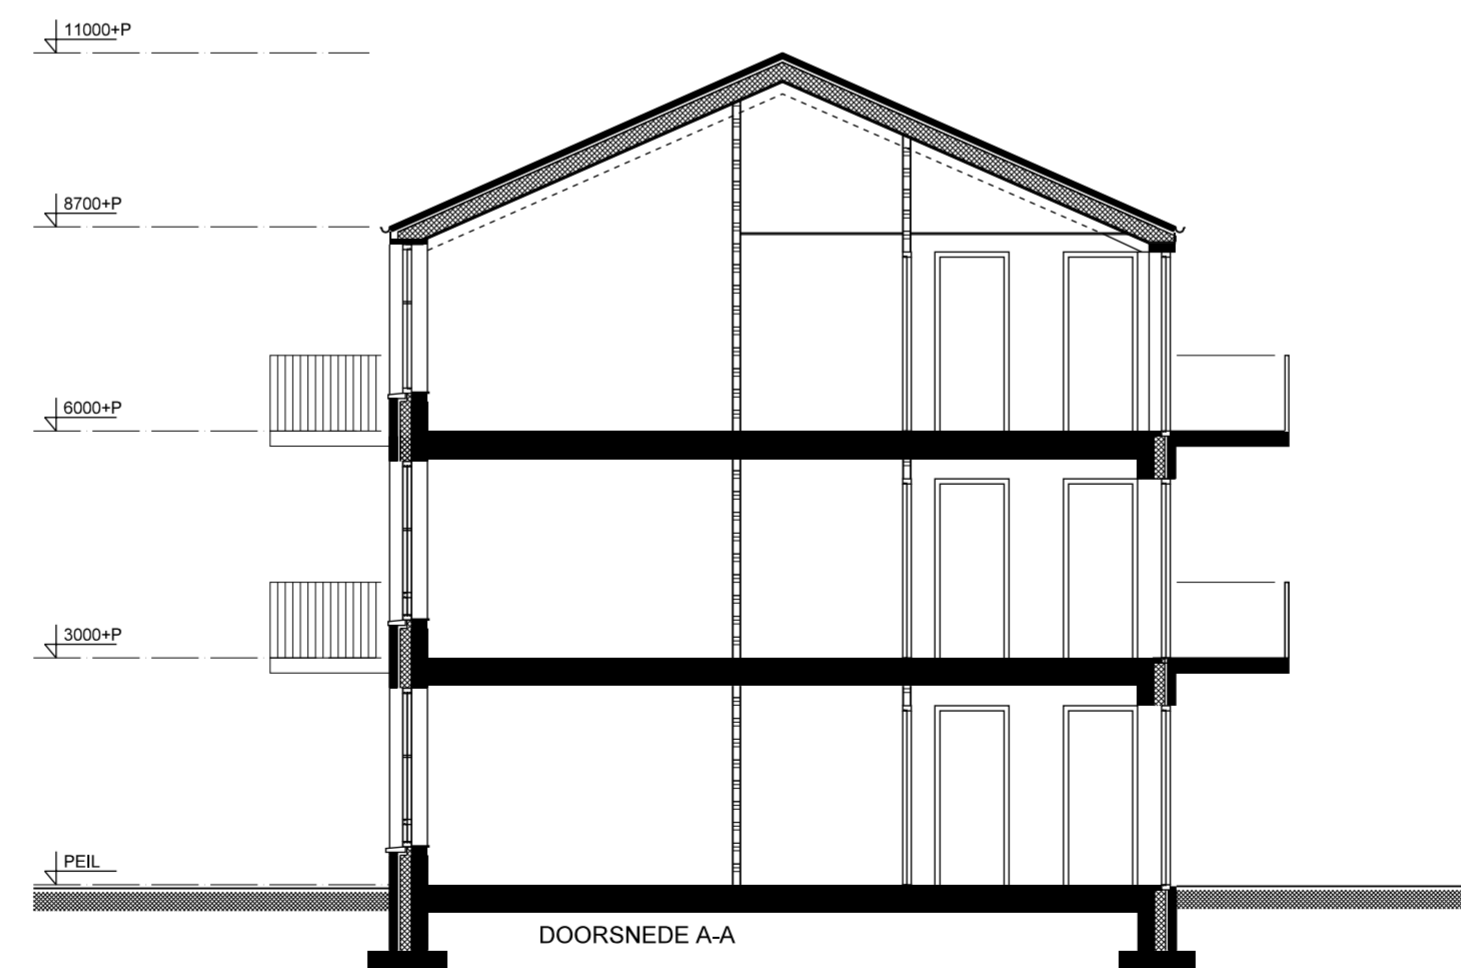

DOORSNEDE A-A

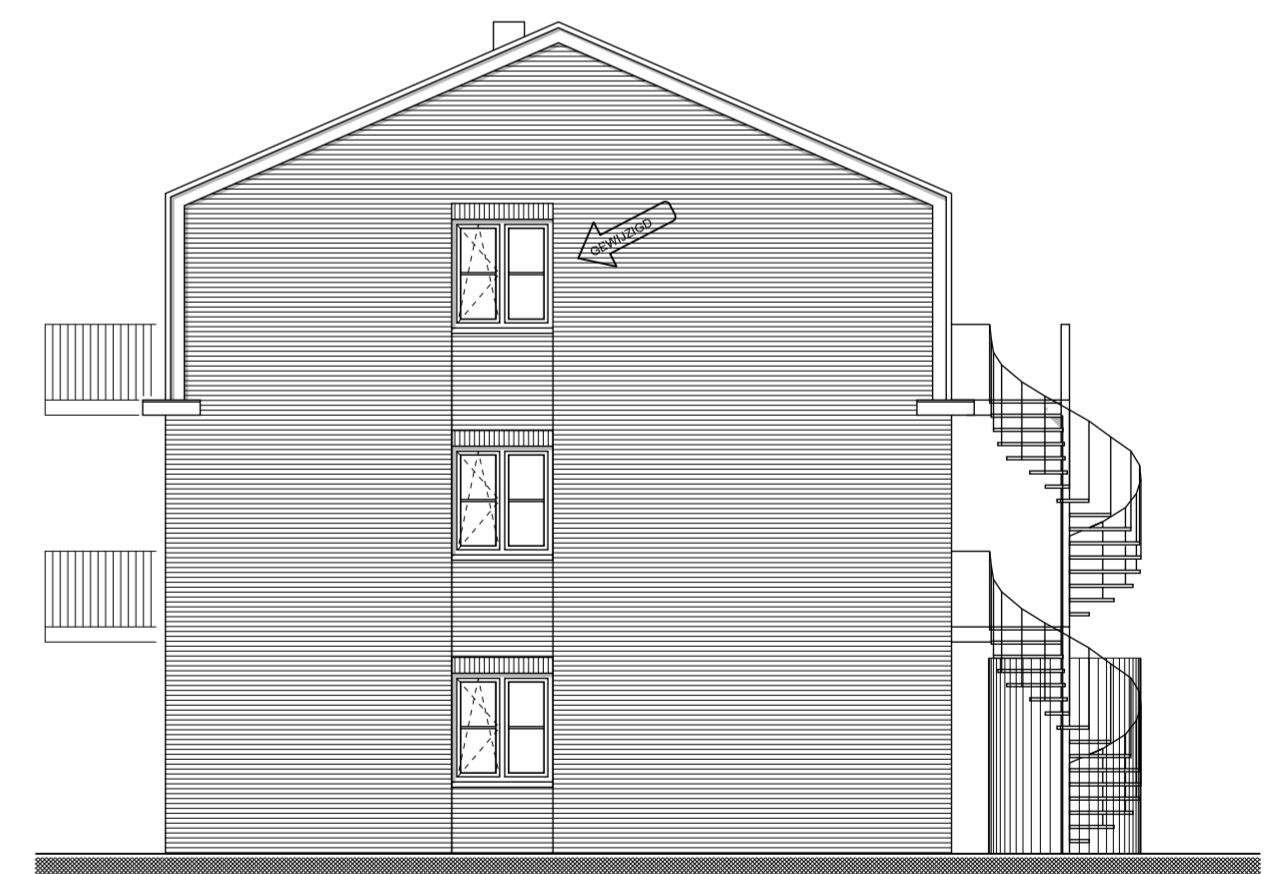

RECHTER ZIJGEVEL

IMPRESSIE

project : Woongoed Zeist - Harmonielaan
 opdrachtgever : Dura Vermeer
 onderwerp : ONTWERP APPARTEMENTEN & WONINGEN
 : GEVELS / DOORSNEDES appartementen

Projectnr. : 17125
 blad : GD-A01
 formaat : A2 / 1:100
 datum : 03-05-2018