





gevel D
Nieuwe trap
Vanaf straatzijde

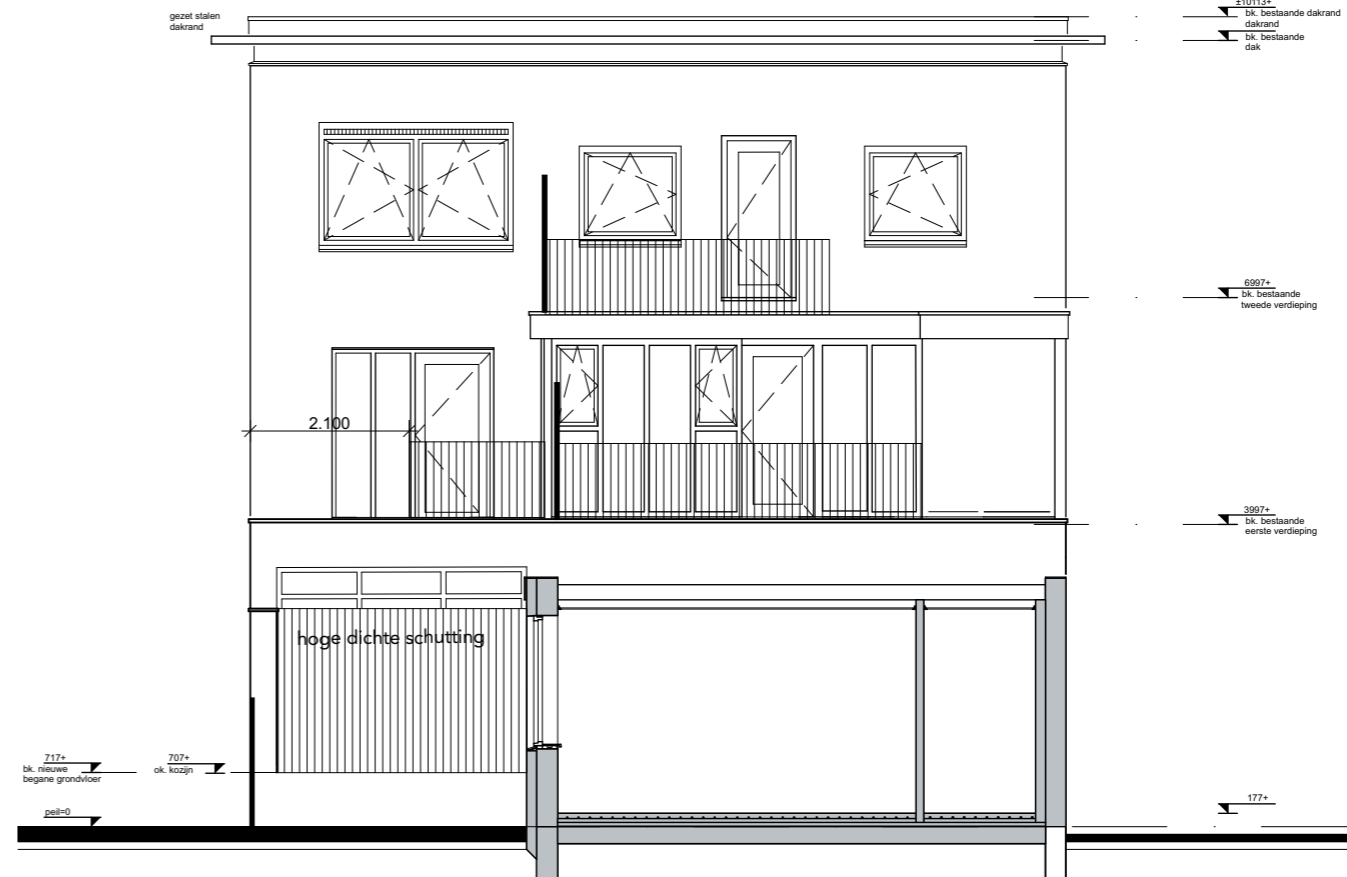


gevel C

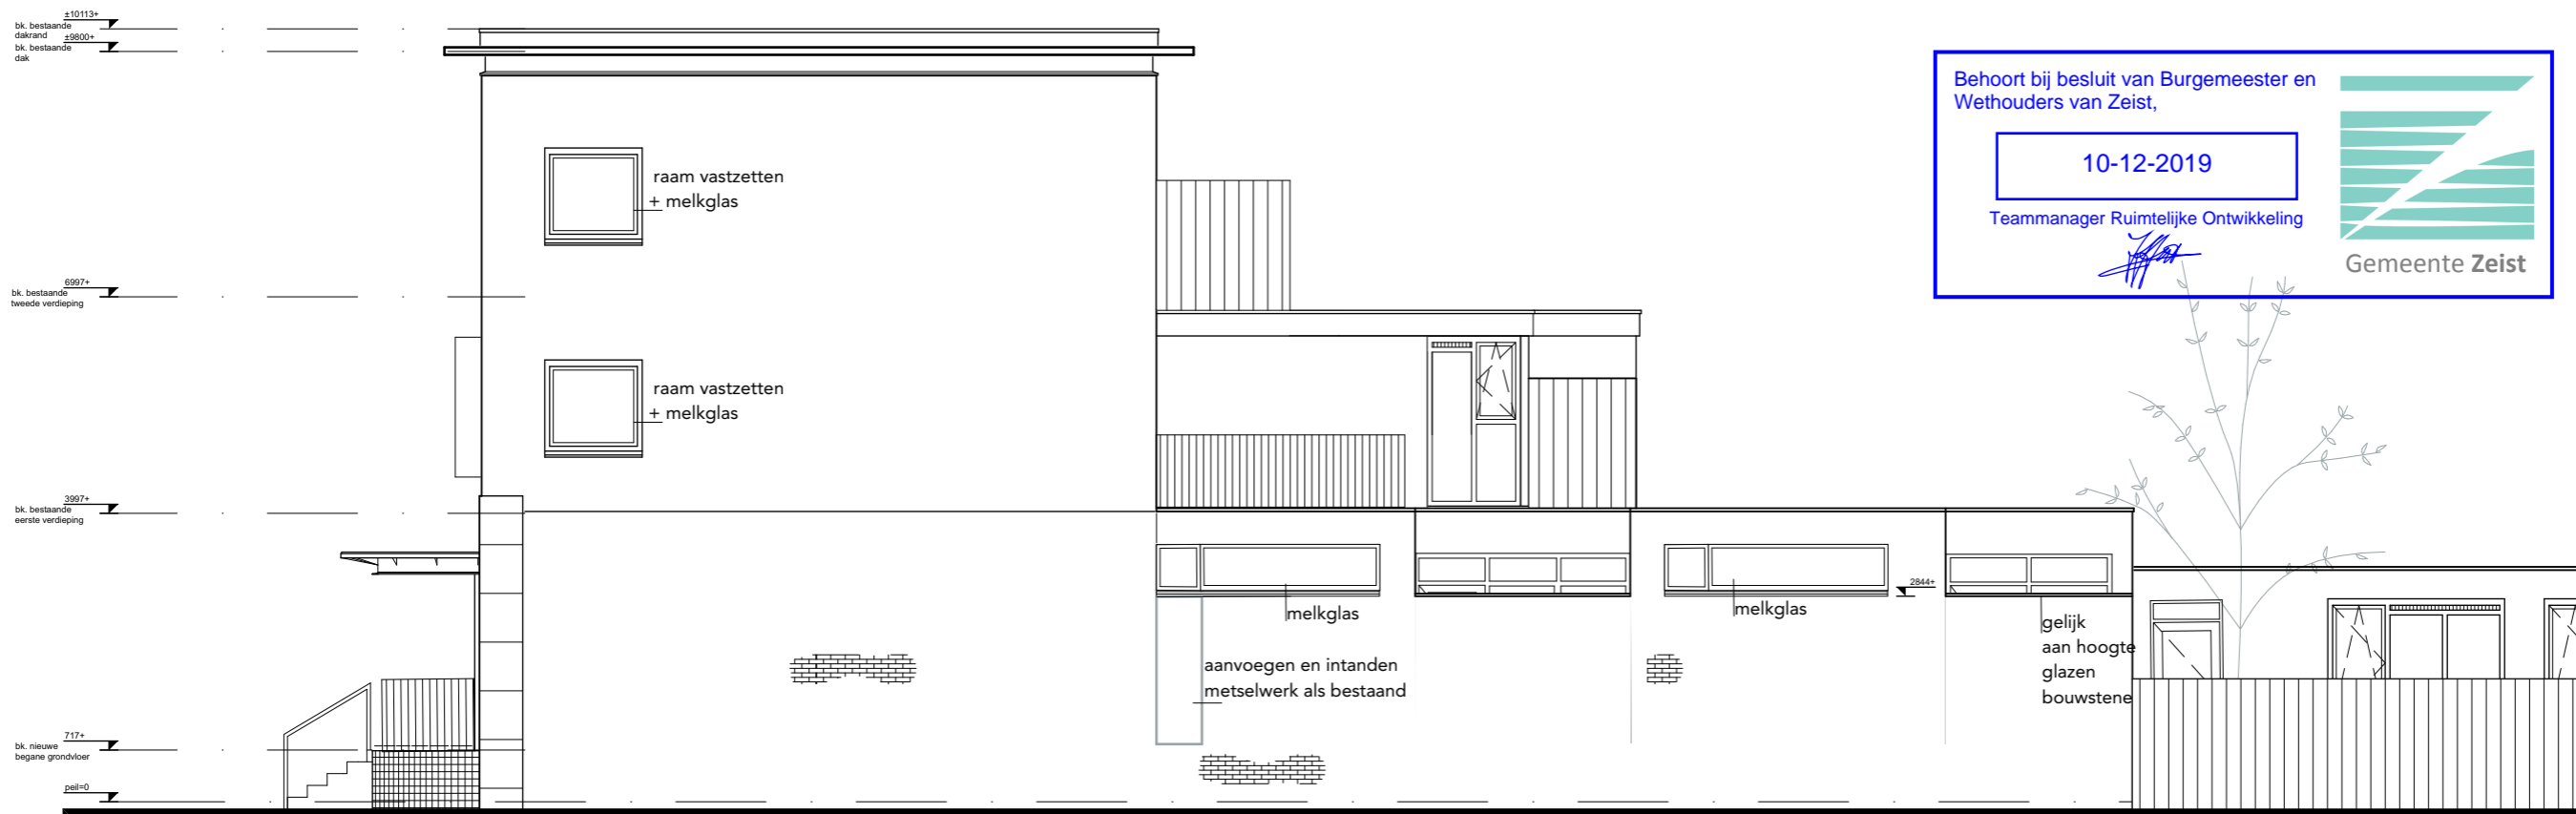

gevel B

Behoort bij besluit van Burgemeester en Wethouders van Zeist,
10-12-2019
Teammanager Ruimtelijke Ontwikkeling
Gemeente Zeist

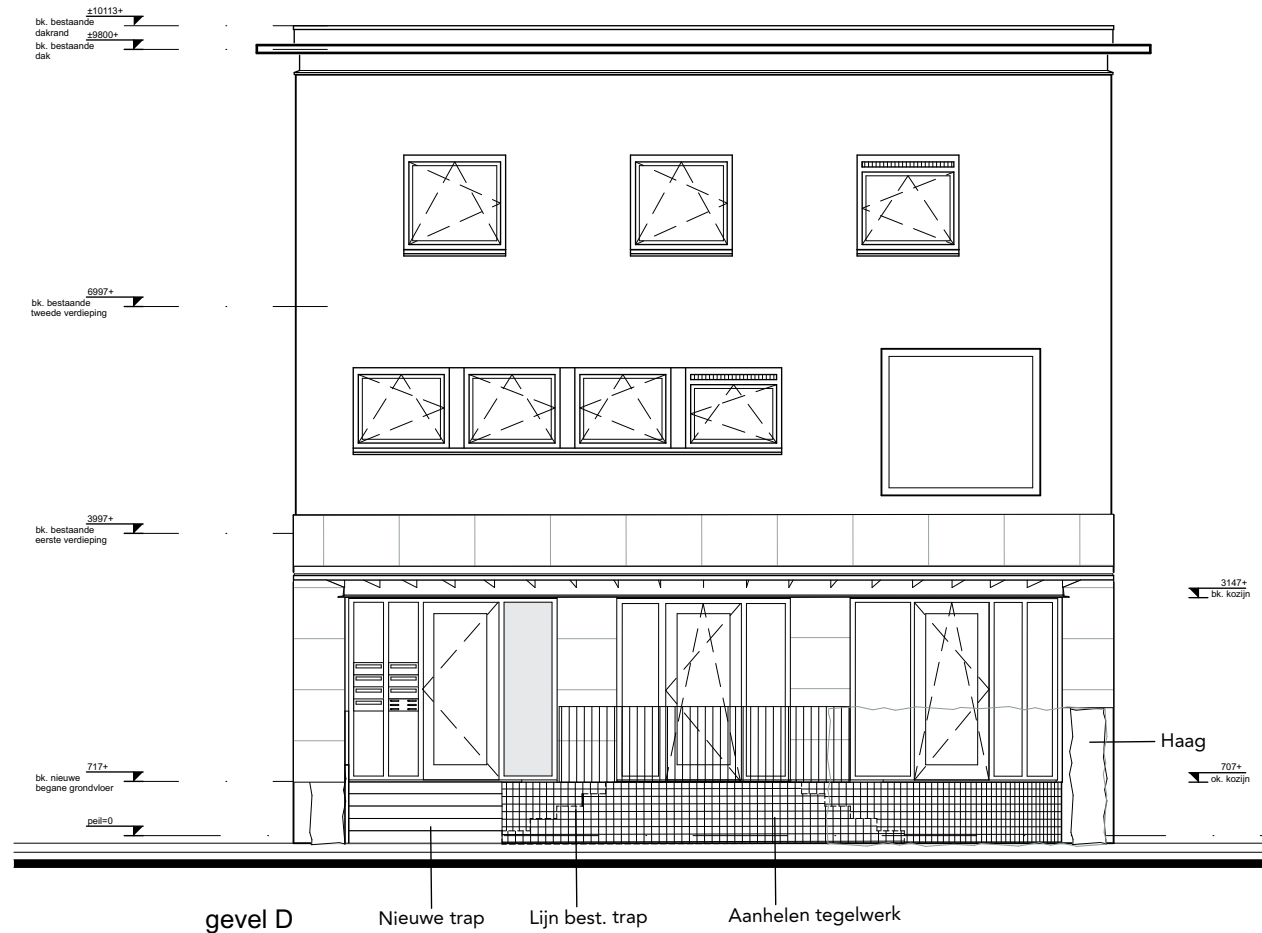

Gevel achter de haag

AGNOVA Architecten

Paulus Borstraat 43 3812 TA Amersfoort 033 455 4004 www.agnova.eu

project Transformatie Steniaweg 44
 opdrachtg. Woongood Zeist
 projectnr **17568**

onderdeel Voorgevel achter de haag nieuw
 getekend 18-06-2019
 gewijzigd 10-09-2019

formaat A4
 schaal 1:100
 blad **O-201**