

Behoort bij besluit van Burgemeester en  
Wethouders van Zeist,

10-12-2019

Teammanager Ruimtelijke Ontwikkeling



Gemeente Zeist


±10113+  
bk. bestaande dakrand  
±9800+  
bk. bestaande dak

6997+  
bk. bestaande tweede verdieping

3997+  
bk. bestaande eerste verdieping

717+  
bk. nieuwe beginne grondvloer

peil=0

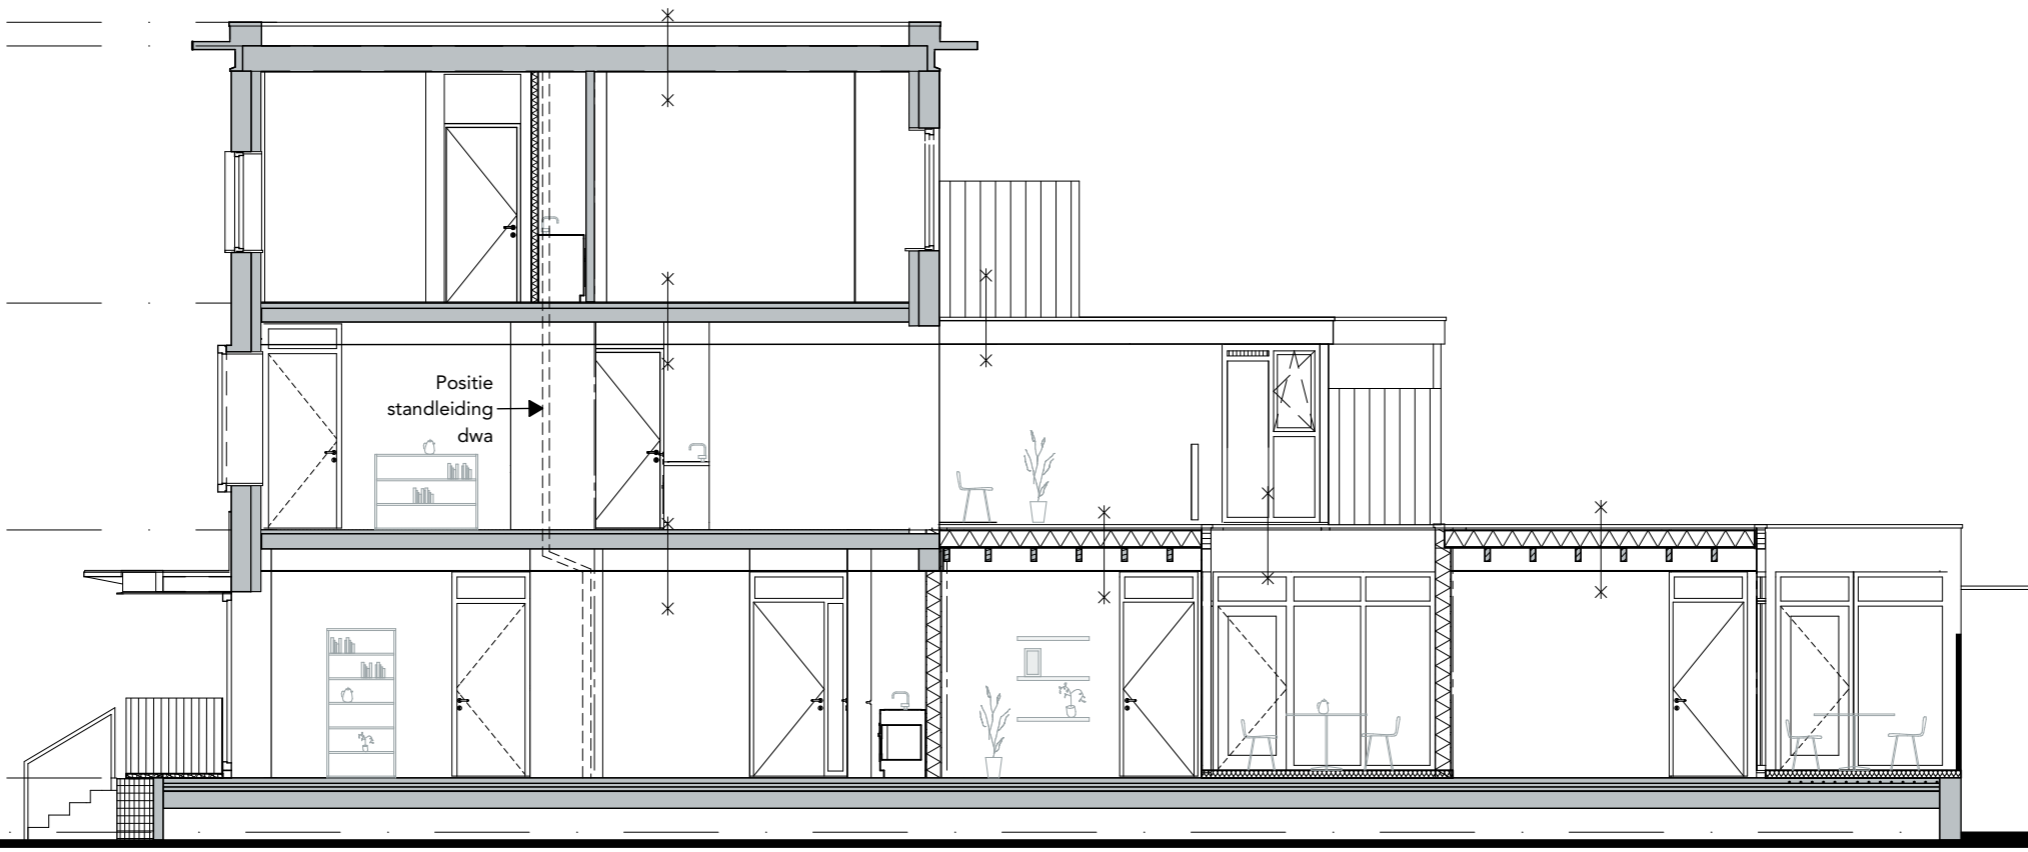

doorsnede A

formaat A3  
schaal 1:100  
blad O-300

onderdeel Doorsnede nieuw  
getekend 18-06-2019  
gewijzigd 10-09-2019

project Transformatie Steniaweg 44  
opdrachtg. Woongoed Zeist  
projectnr 17568

**AGNOVA** Architecten  
Paulus Borstraat 43 3812 TA Amersfoort 033 455 4004 [www.agnova.eu](http://www.agnova.eu)