


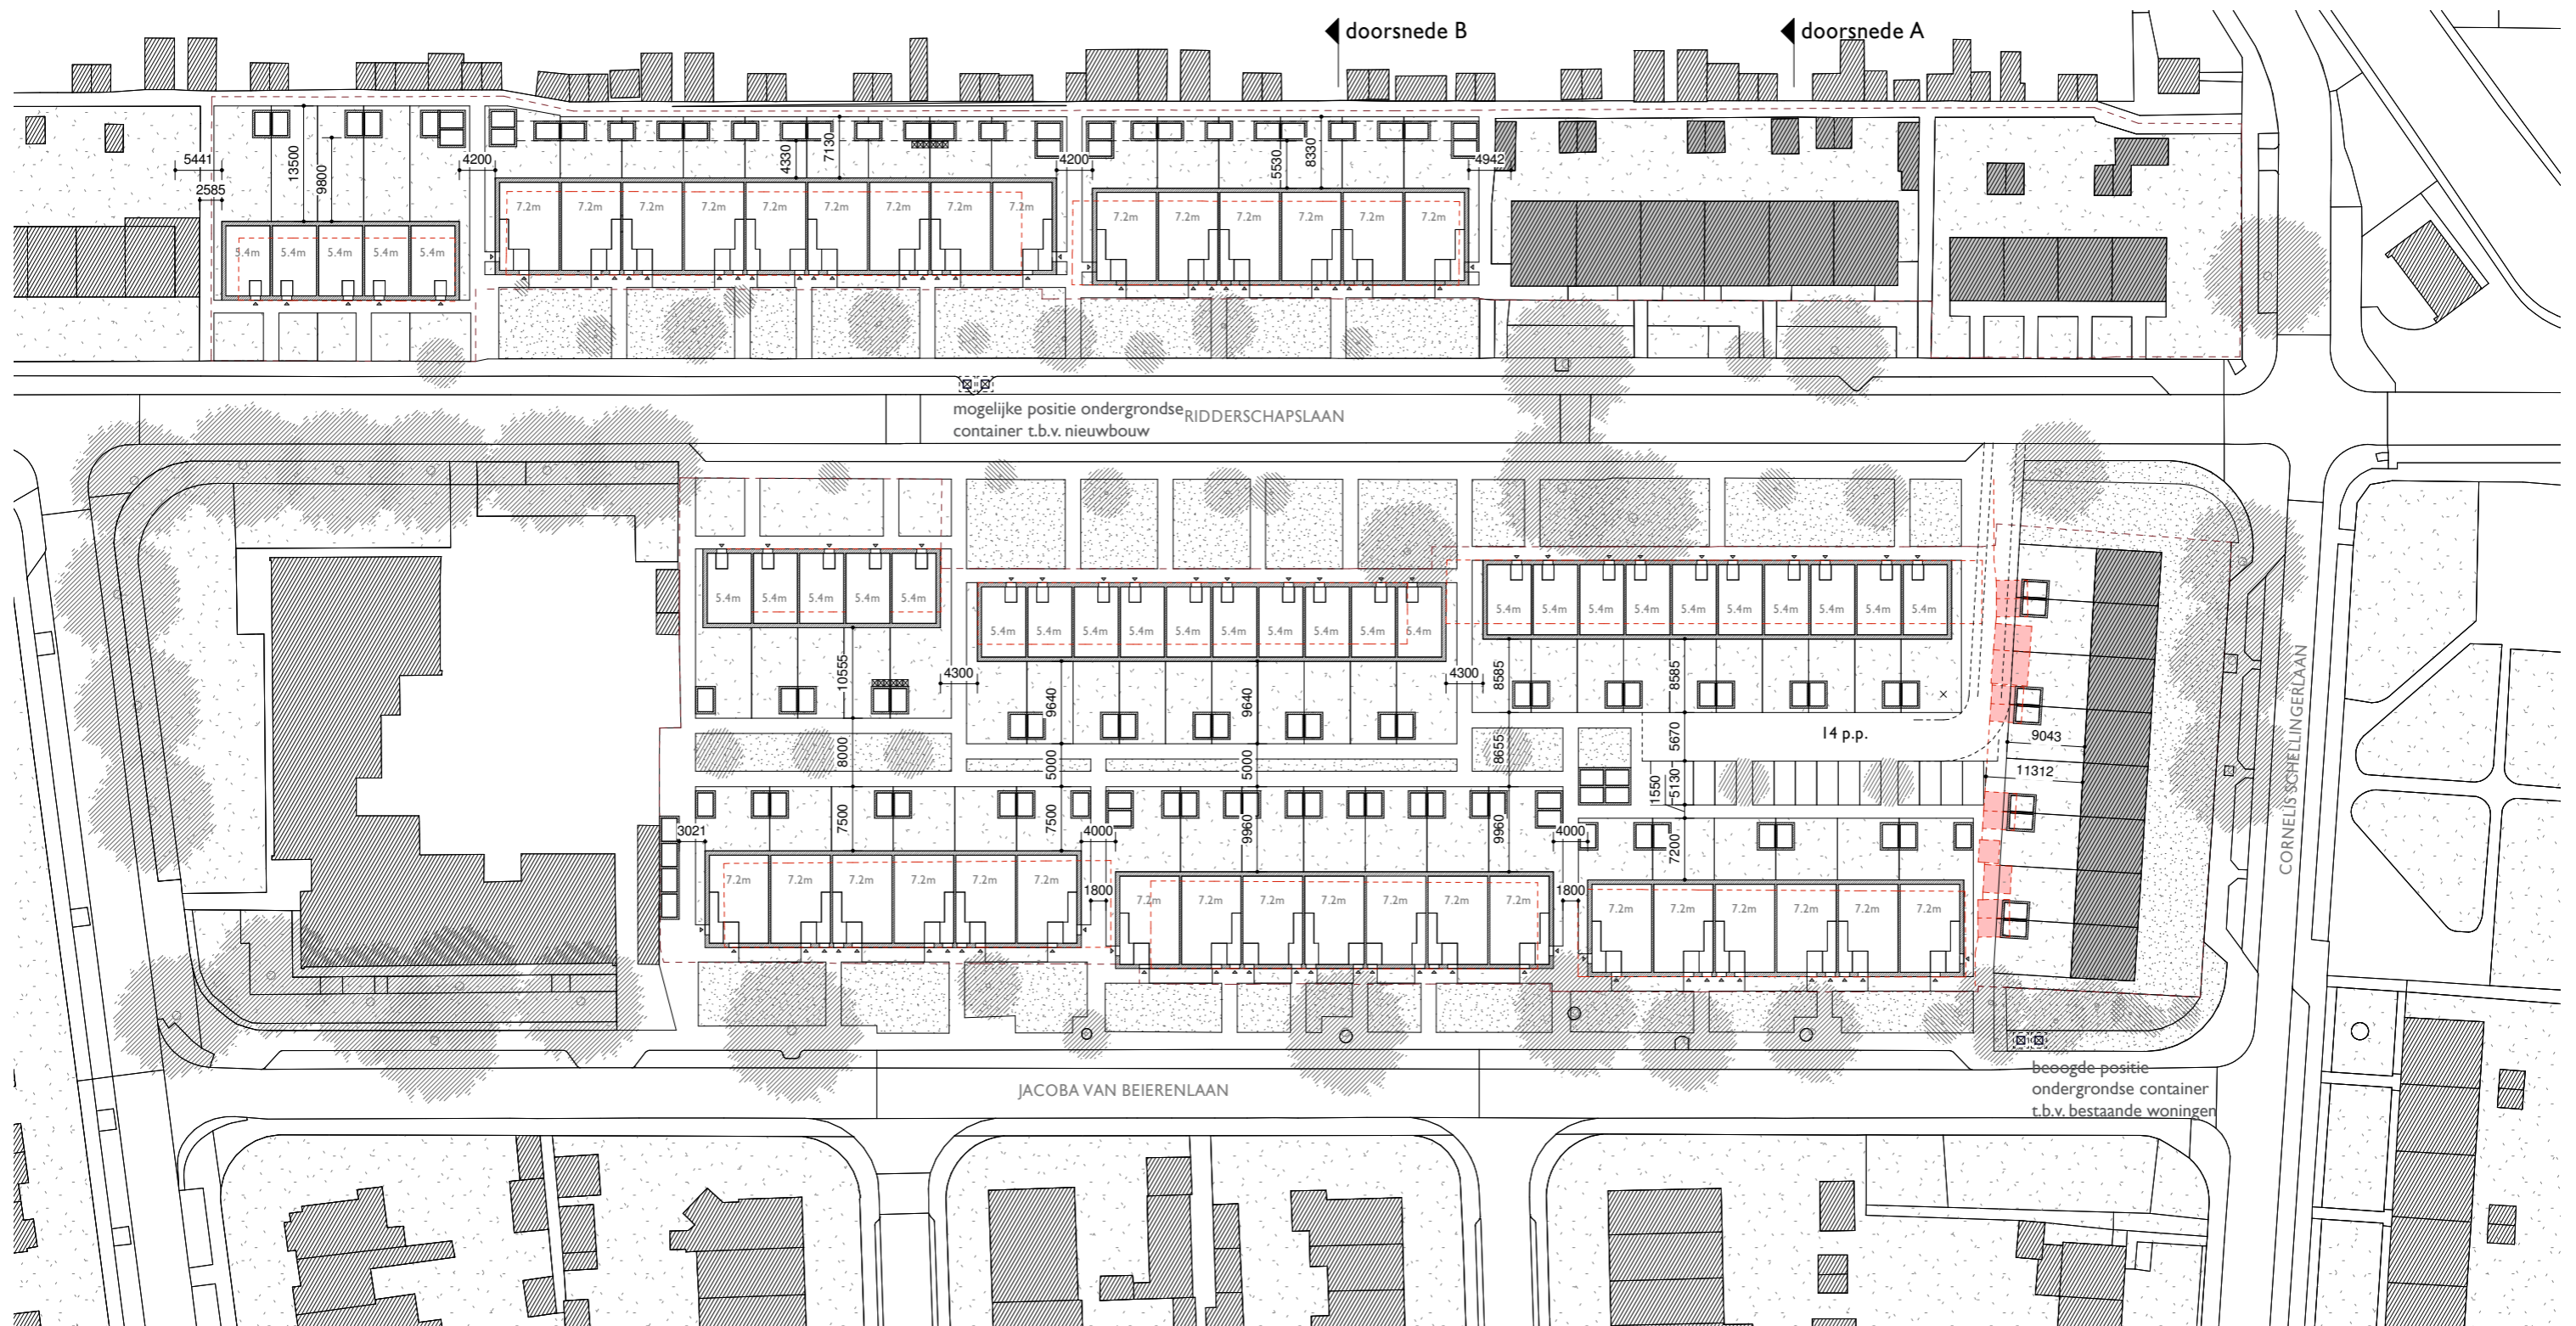


26 grondgebonden woningen
 32 (64) beneden - bovenwoningen
 90 totaal aantal woningen

-  te slopen Airey-woningen
-  te behouden Airey-woningen
-  nabijgelegen bebouwing





30 grondgebonden woningen (is +4 woningen t.o.v. bestaand)

34 (68) beneden - bovenwoningen (+4 woningen t.o.v. bestaand)

98 totaal aantal woningen

+ 8 woningen, parkeernorm 1,7 = 14 parkeerplekken benodigd

