


Voorgevel + Doorsnede over bergingen




Rechter zijgevel



Achtergevel

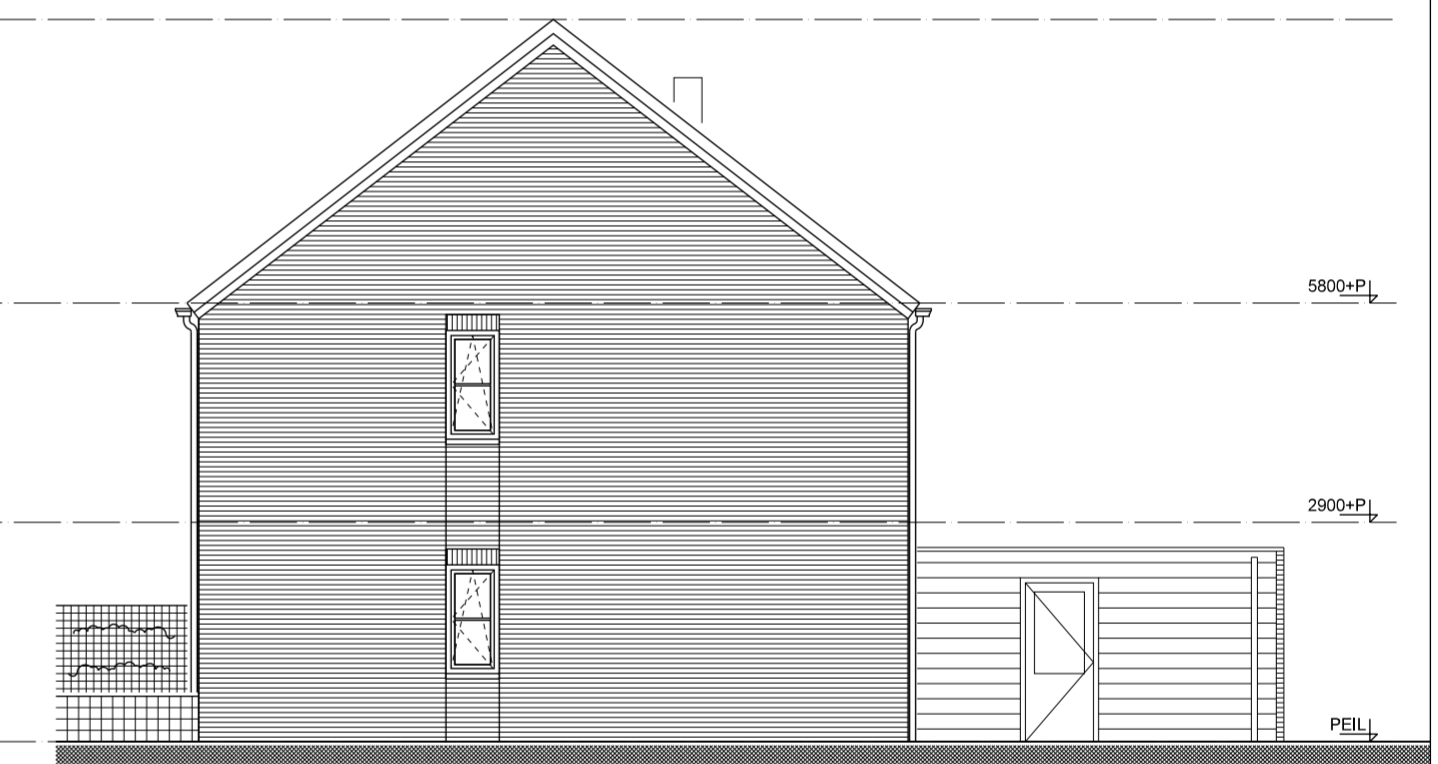

Linker zijgevel

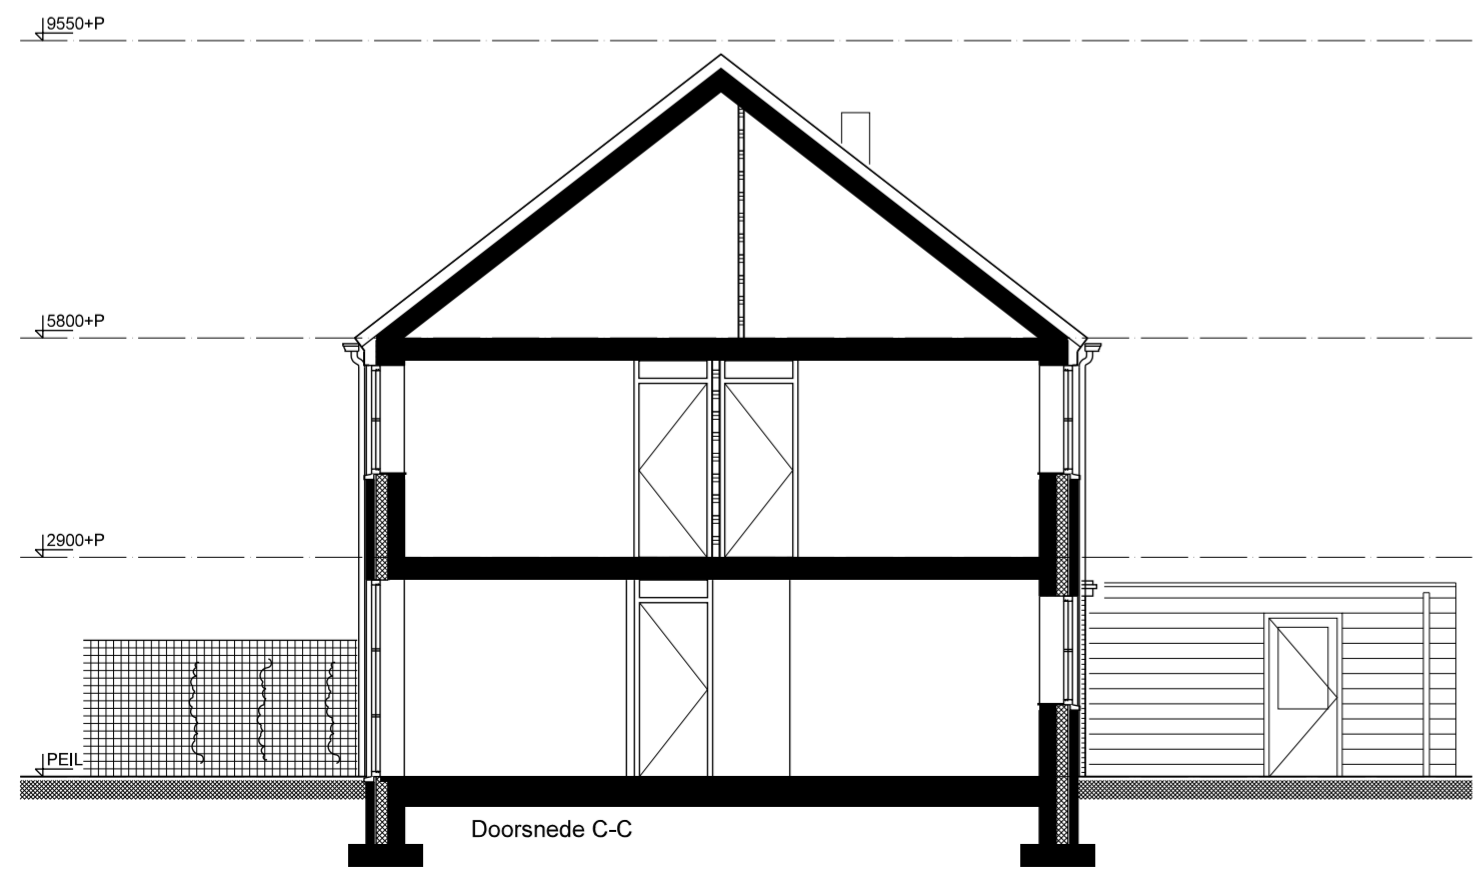

Doorsnede C-C

project : Woongoed Zeist - Harmonielaan
 opdrachtgever : Dura Vermeer
 onderwerp : ONTWERP APPARTEMENTEN & WONINGEN
 : Gevels & Doorsnede woning

Projectnr. : 17125
 blad : GD-w
 formaat : A2 / 1:100
 datum : 03-05-2018